


**Agenzia del Territorio
CATASTO FABBRICATI
Ufficio Provinciale di
Foggia**

Dichiarazione protocollo n. FG0163397 del 13/06/2011
Planimetria di u.i.u. in Comune di Manfredonia
Strada Statale N. 544 Foggia - Trinitapoli civ. SNC


Identificativi Catastali:	Compilata da: Nigro Luigi
Sezione:	Iscritto all'albo: Architetti
Foglio: 131	Prov. Foggia
Particella: 190	N. 1031
Subalterno: 1	

Scheda n. 1 Scala 1:200

PIANO TERRA

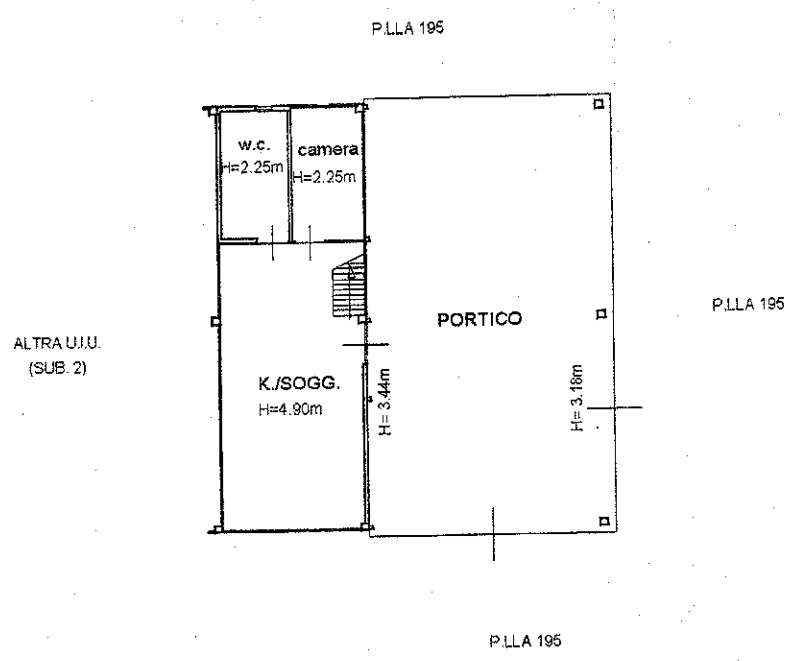

PIANO PRIMO

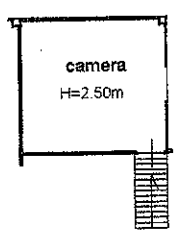

Catasto dei Fabbricati - Situazione al 14/02/2020 - Comune di MANFREDONIA (E885) - < Foglio: 131 Particella: 190 - Subalterno 1 >
STRADA STATALE N. 544 FOGGIA - TRINITAPOLI SNC piano: 1-1;

Agenzia del Territorio
CATASTO FABBRICATI
Ufficio Provinciale di
Foggia

Dichiarazione protocollo n. FG0163397 del 13/06/2011

Planimetria di u.i.u. in Comune di Manfredonia

Strada Statale N. 544 Foggia - Trinitapoli

civ. SNC

Identificativi Catastali:

Sezione:
Foglio: 131
Particella: 190
Subalterno: 2

Compilata da:
Nigro Luigi

Iscritto all'albo:
Architetti


Prov. Foggia

N. 1031

Scheda n. 1

Scala 1:200

PIANO TERRA

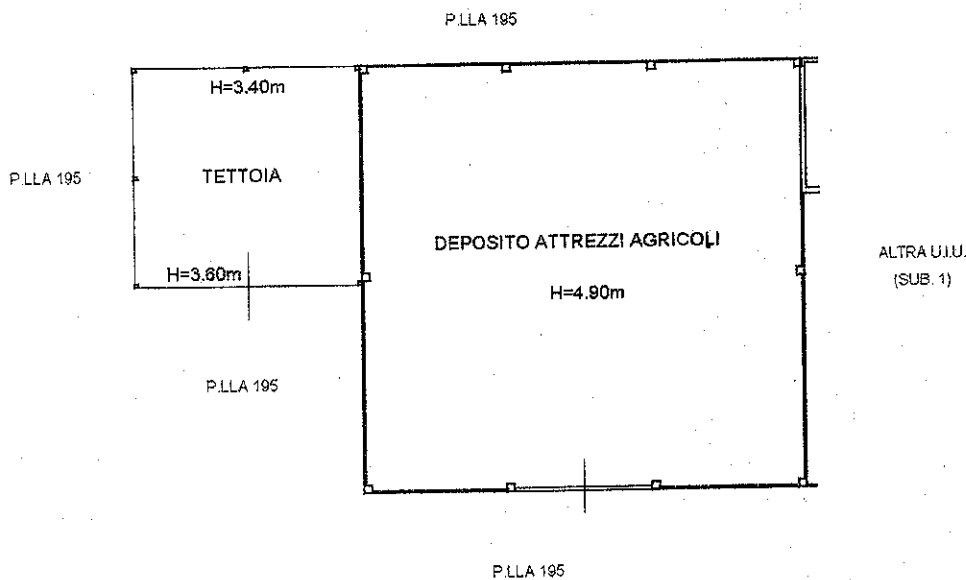

Catasto dei Fabbricati - Situazione al 14/02/2020 - Comune di MANFREDONIA(E885) - <Foglio: 131 Particella: 190 - Subalterno 2 >
STRADA STATALE N. 544 FOGGIA - TRINITAPOLI SNC piano: T;